


美術展示室平面図 (縮尺 1:50) A3

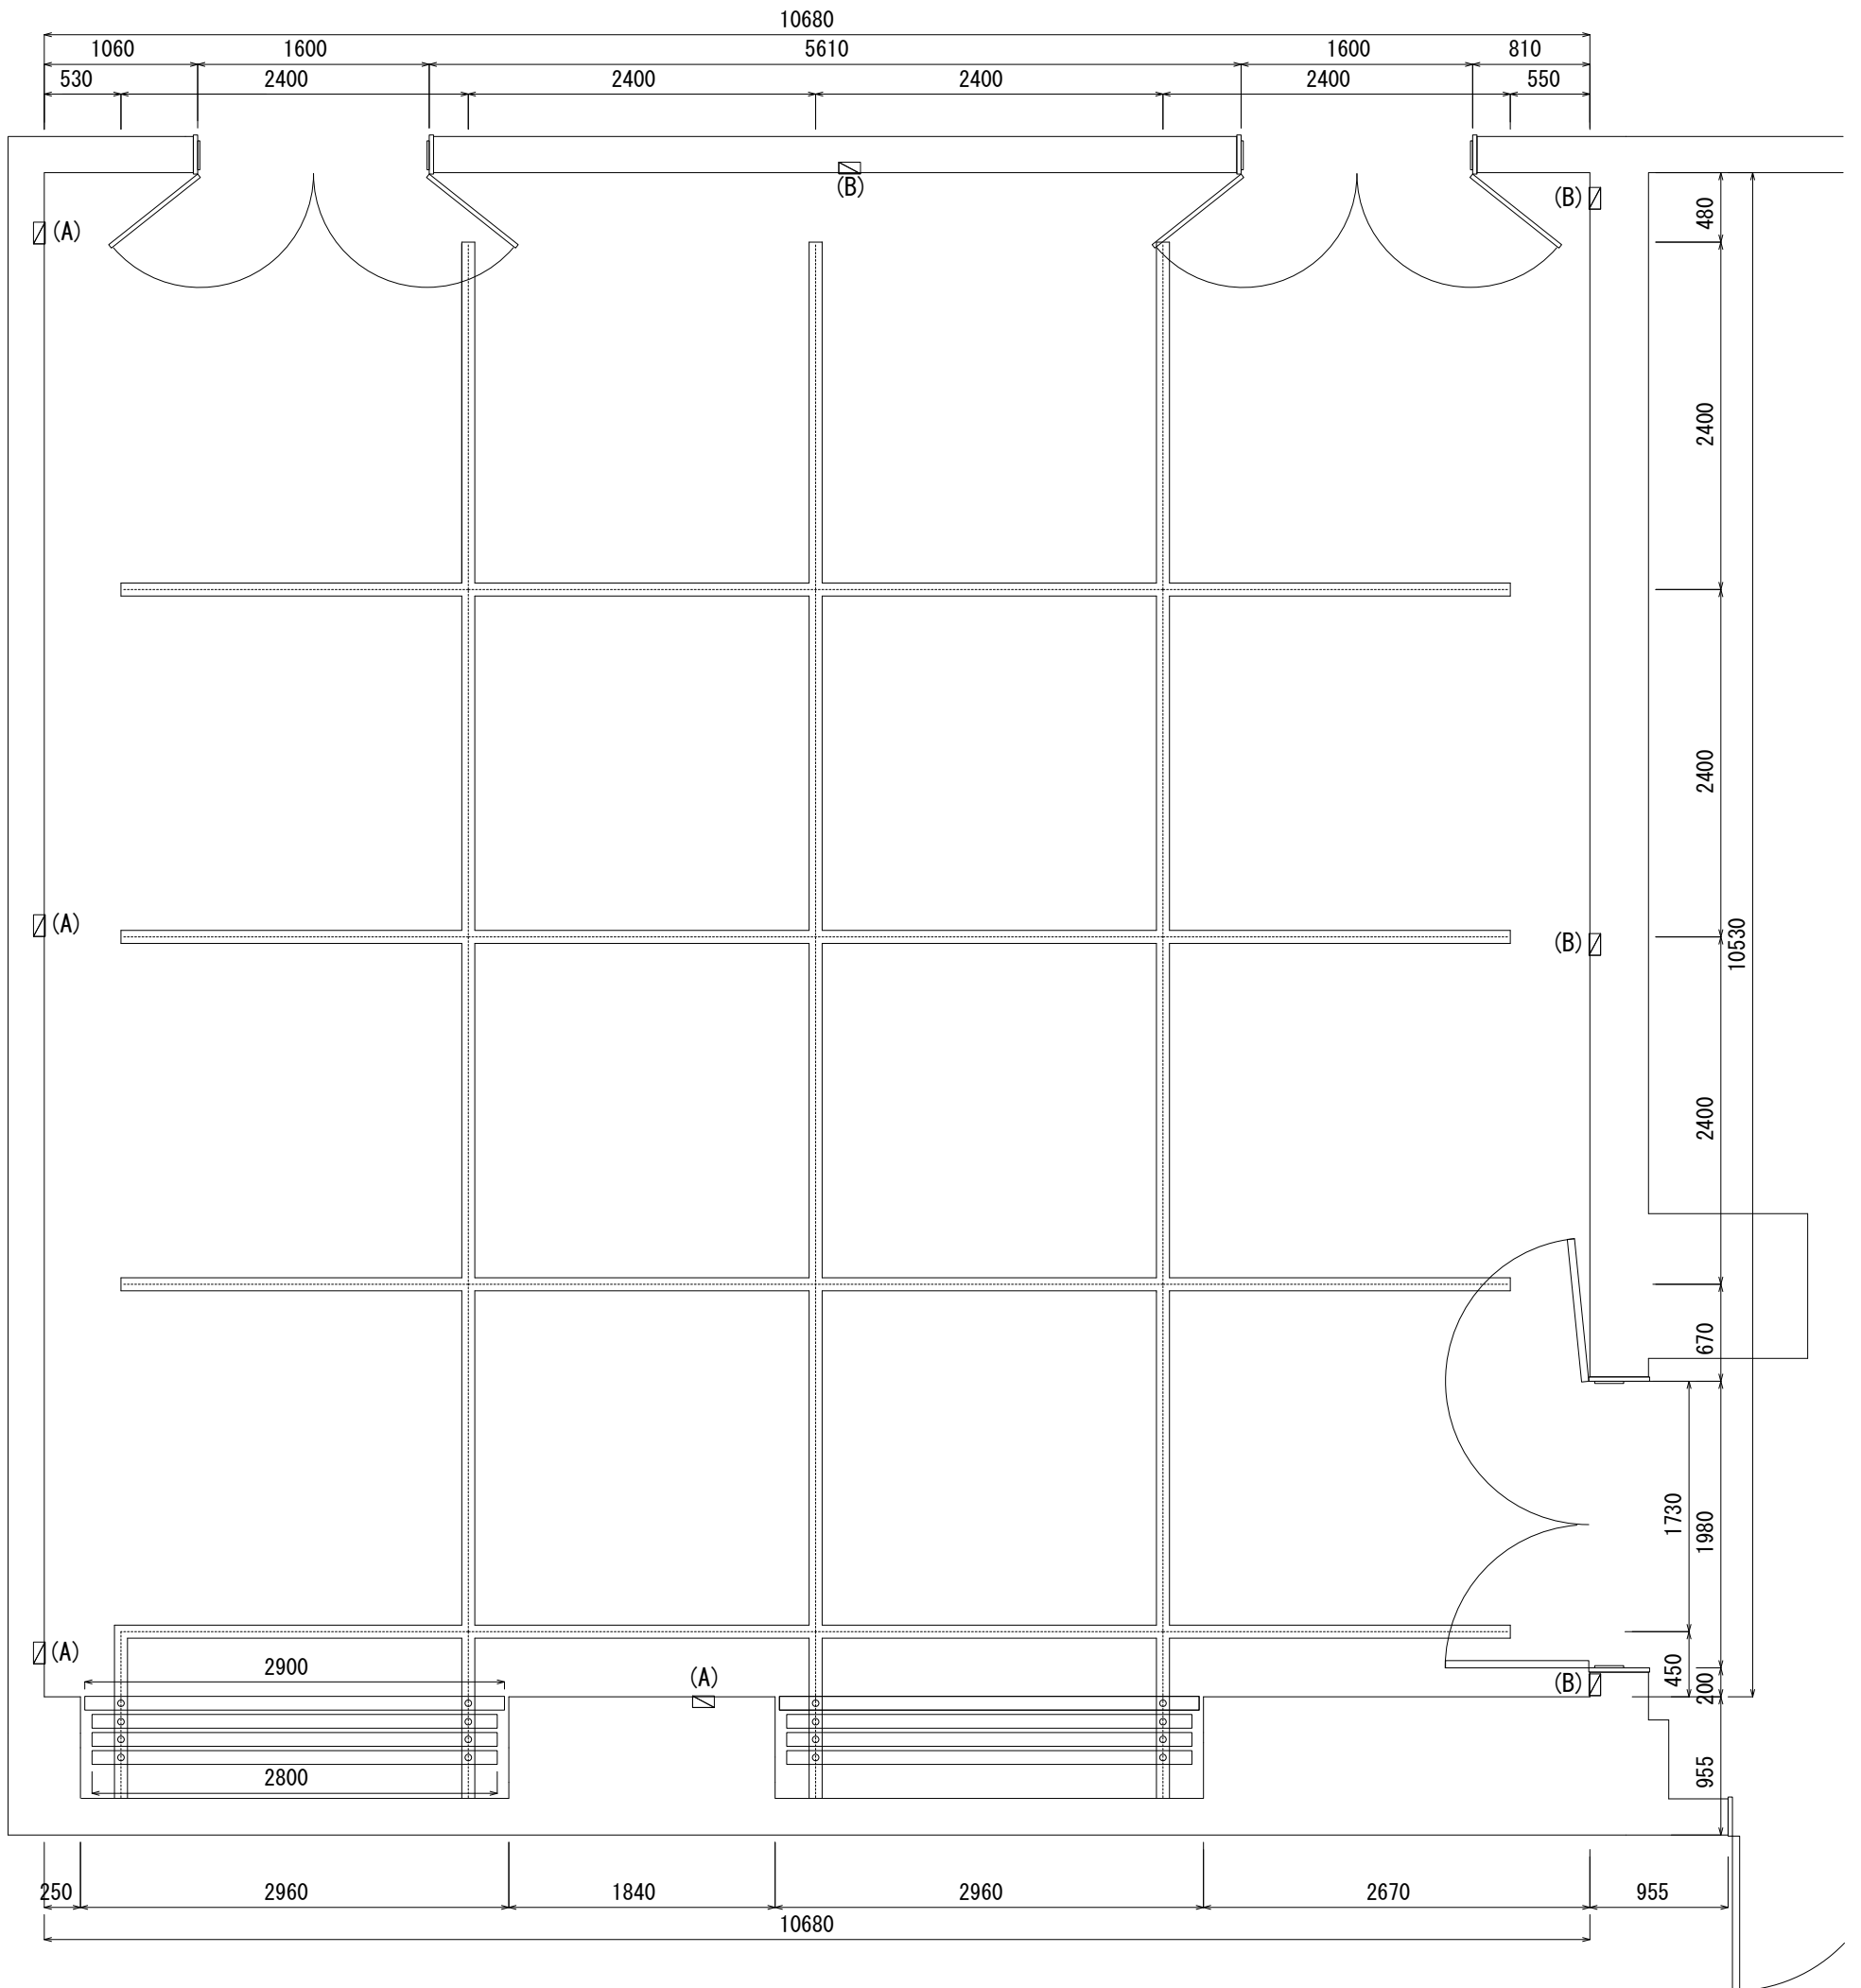

天井高 : 3200mm

移動展示壁高: 3100mm

() ≡ () : 壁コンセント